



**【モデルタイプ-B】**  
 ・建築面積：5,32㎡ (1.60坪)  
 ・屋台面積：5,6㎡ (1,69坪)

**【特記事項】**


- ※ガス接続配管工事—B工事
- ※メーター盤以降の電灯動力盤及び2次側電気配線全工事—B工事
- ※天蓋フード及びダクト排気工事—B工事
- ※暖房設備—B工事

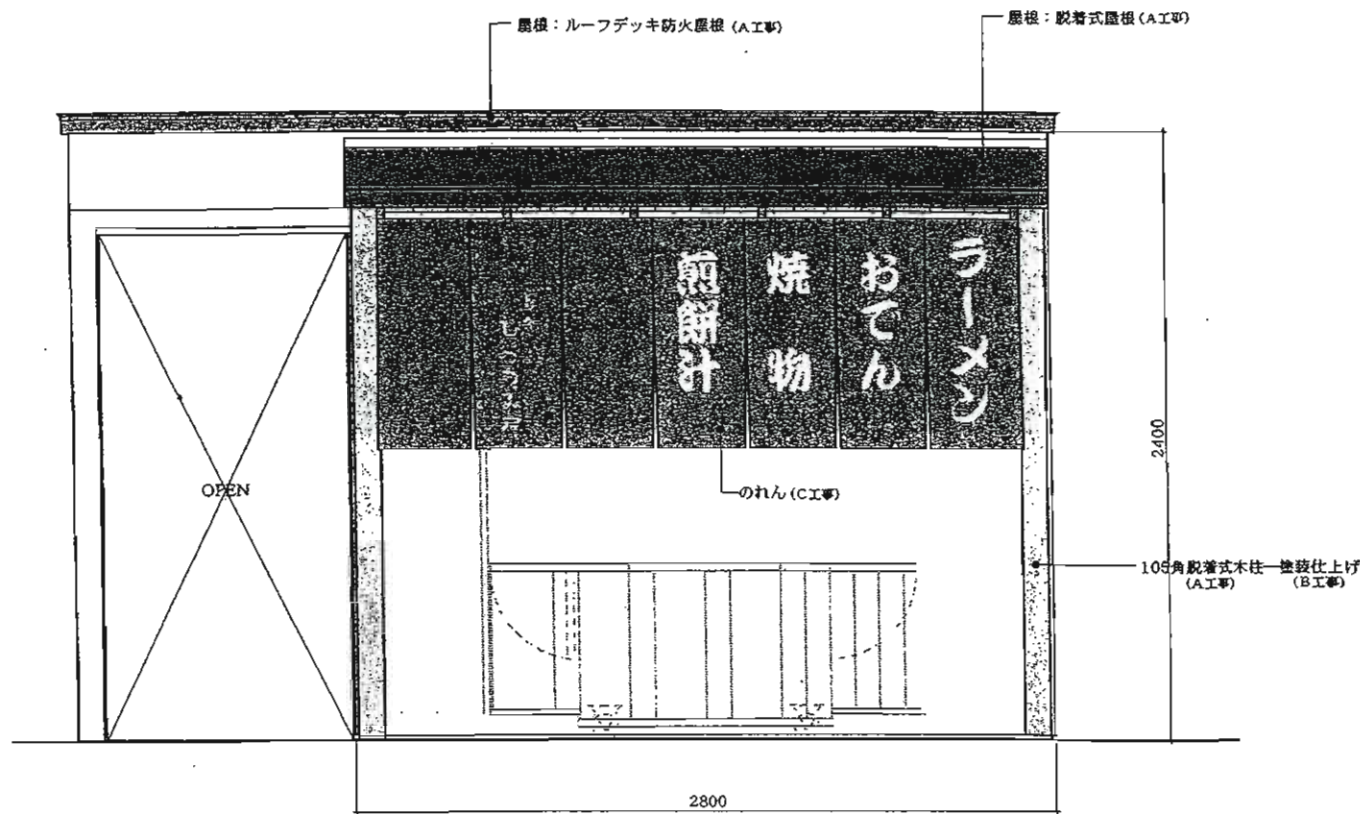


[通常スタイル正面]

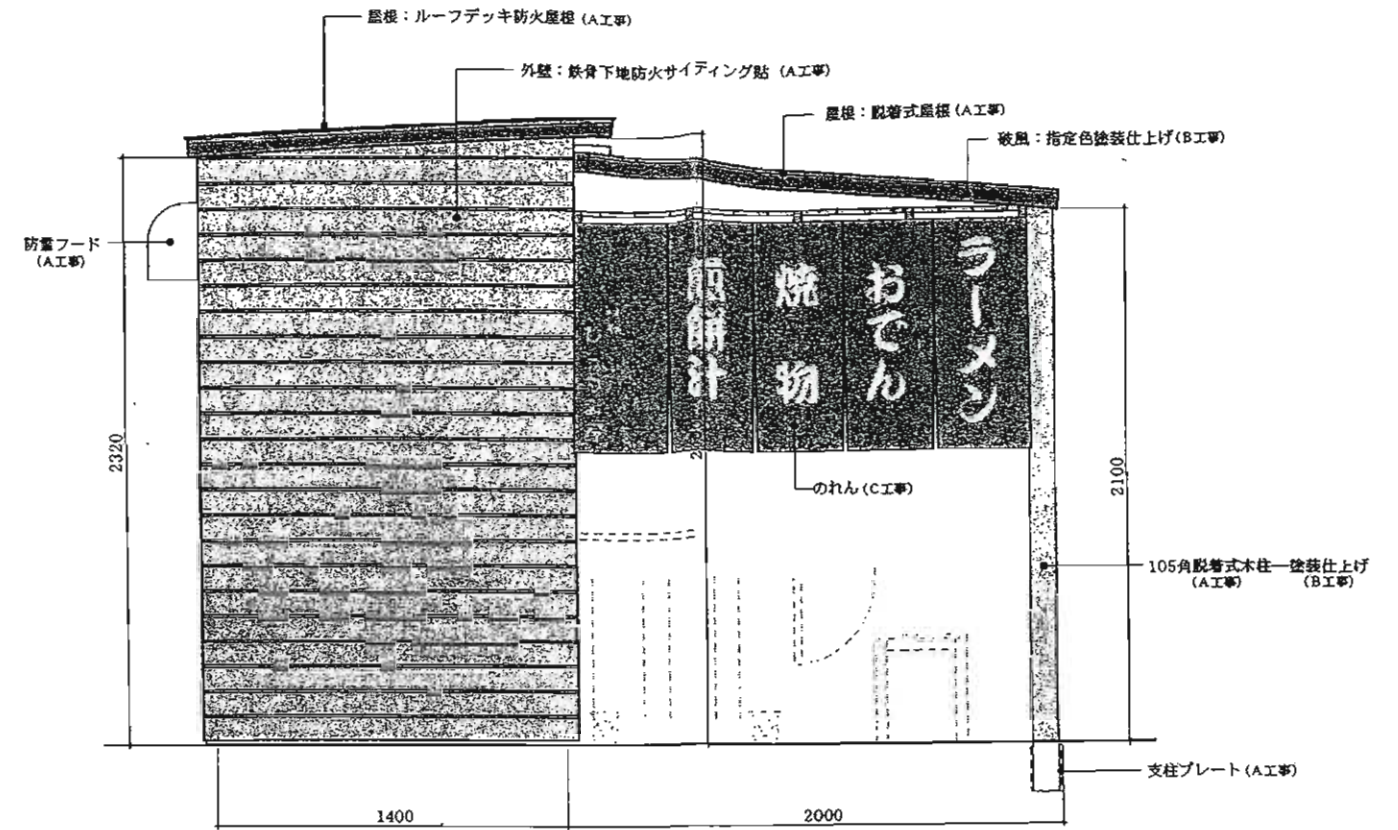

[通常スタイル正面]

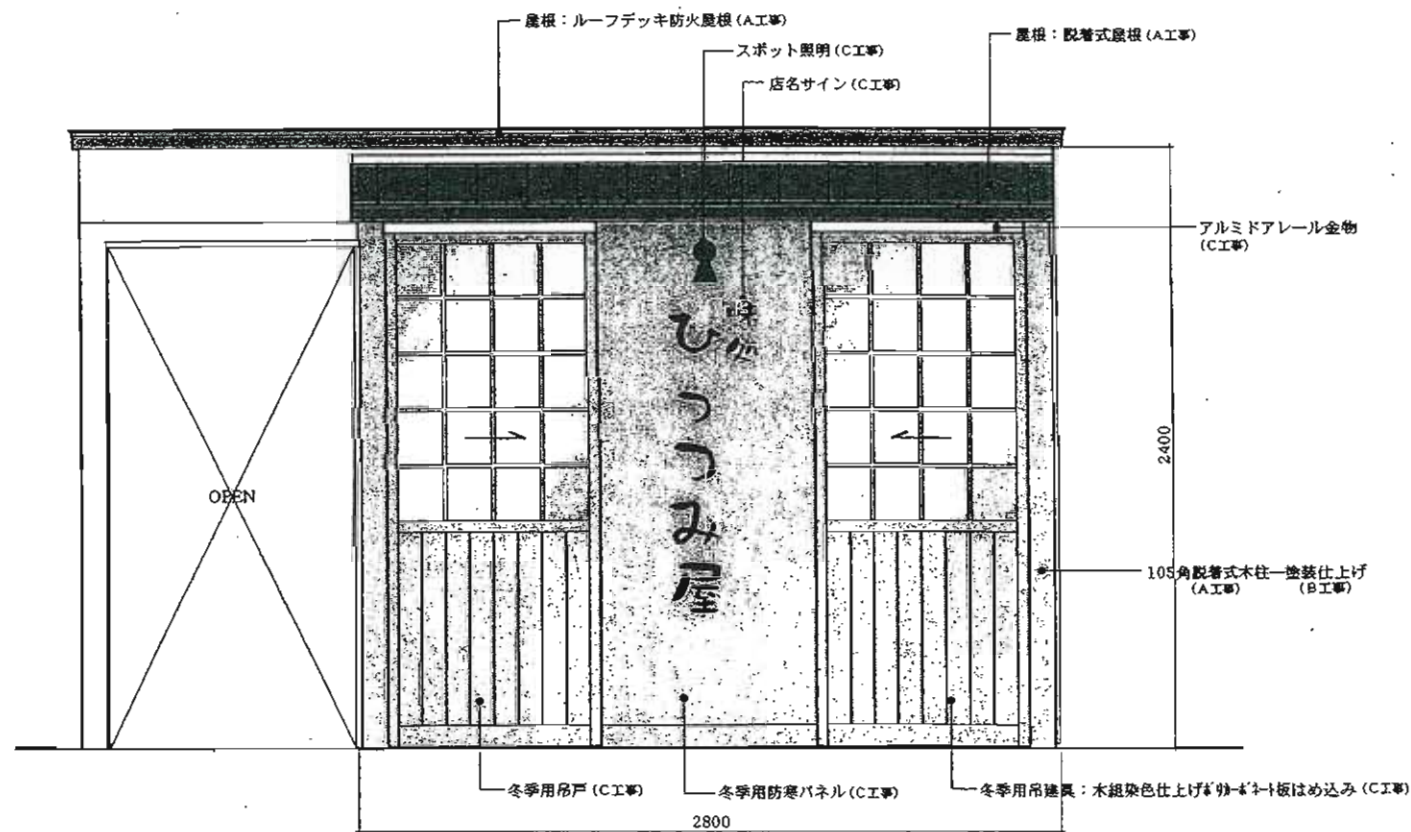



[冬季スタイル正面]

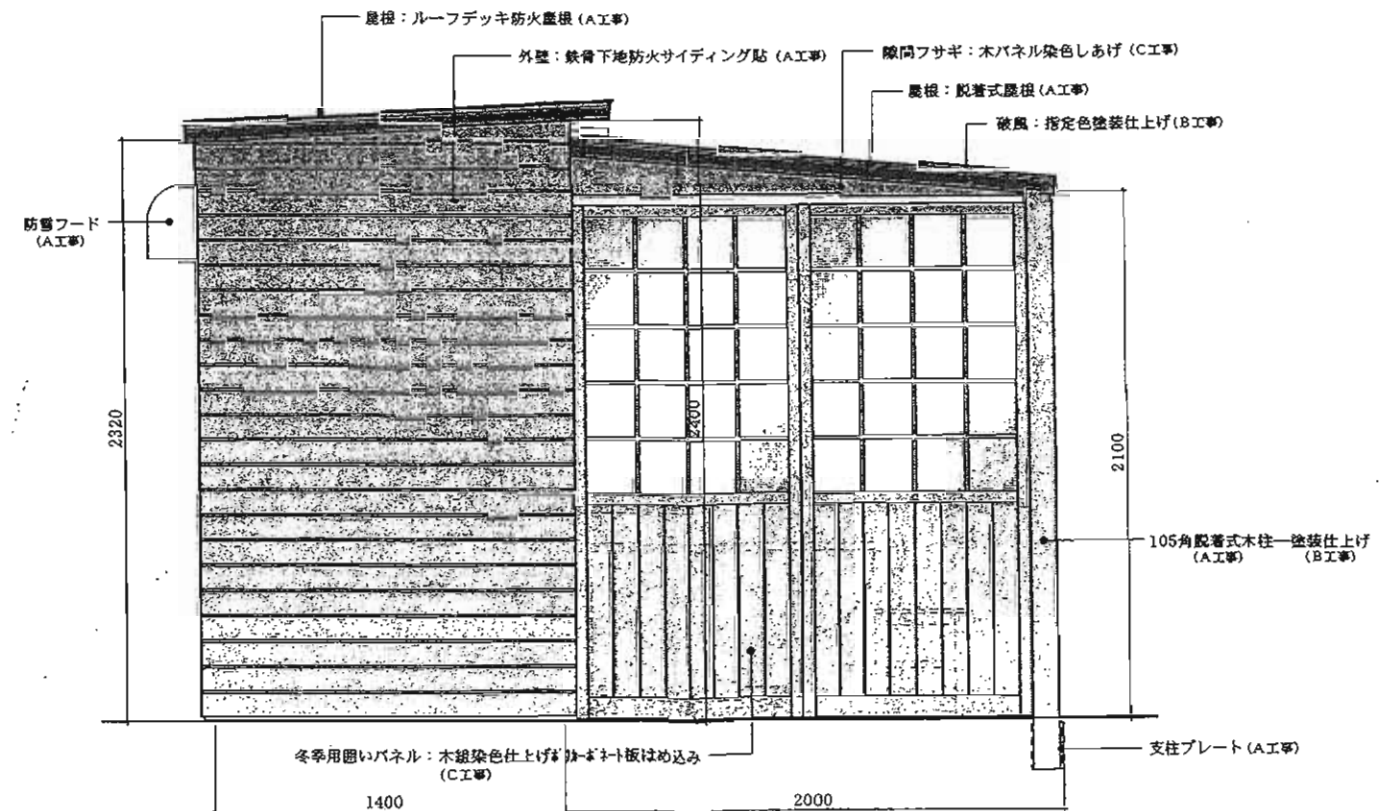

[冬季スタイル側面]

【モデルタイプ-B】

- ・厨房収納庫面積：5,32㎡ (1.60坪)
- ・客席面積：5,6㎡ (1.69坪)

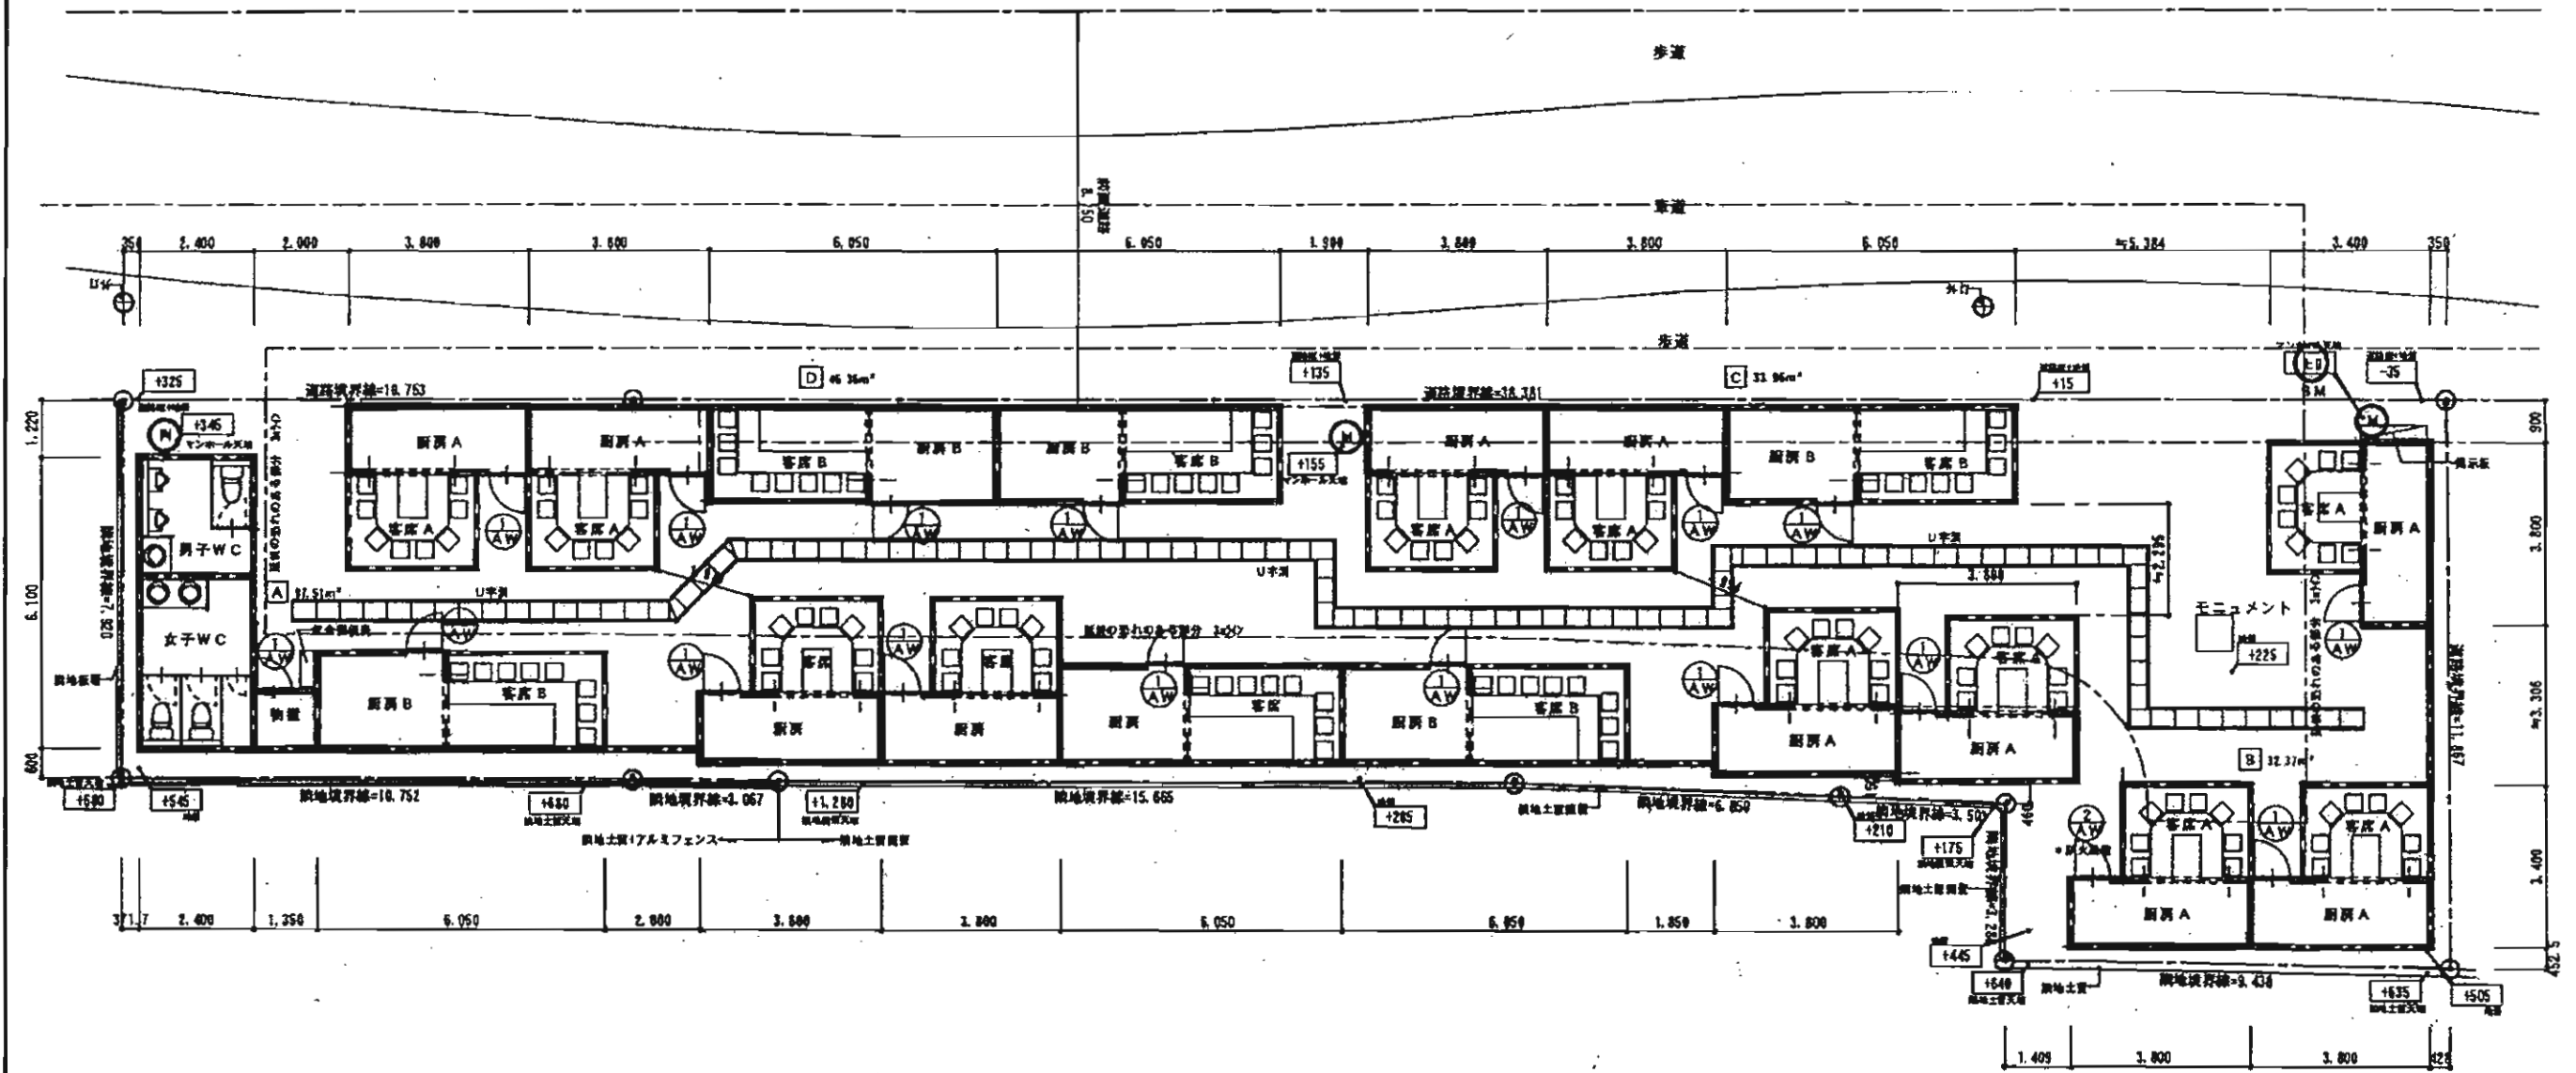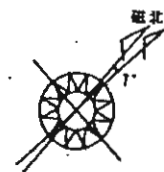

凡例  
 ? ... 現況高さを示す (BMより)

MEMO	工事名称 山形置台村 ほっとなる横丁 新築工事	図面名称 平面図	縮尺 1/100	設計 監査 製図	現場代理人 小野建設株式会社 建築工事業 山形県知事許可(特)第100497号	No. A-**
------	----------------------------	-------------	-------------	----------------	---	-------------